



ΕΦΗΜΕΡΙΣ ΤΗΣ ΚΥΒΕΡΝΗΣΕΩΣ

ΤΗΣ ΕΛΛΗΝΙΚΗΣ ΔΗΜΟΚΡΑΤΙΑΣ

ΤΕΥΧΟΣ ΤΕΤΑΡΤΟ Αρ. Φύλλου 351

26 Μαΐου 1998

ΠΕΡΙΕΧΟΜΕΝΑ

ΠΟΛΕΟΔΟΜΙΑ

ΑΠΟΦΑΣΕΙΣ

ΠΟΛΕΟΔΟΜΙΑ

ΑΠΟΦΑΣΕΙΣ

Αριθ. 2309 (1)

Αποχαρακτηρισμός του διατηρητέου κτιρίου που βρίσκεται στην οδό Διοικητηρίου 1 του Άργους Ορεστικού, φερομένου ως ιδιοκτησίας κληρον. Τζιμίρη.

Ο ΥΠΟΥΡΓΟΣ ΜΑΚΕΔΟΝΙΑΣ - ΘΡΑΚΗΣ

Έχοντας υπόψη:

1. Τις διατάξεις:

Του Ν. 1577/1985 (ΦΕΚ 210Α) «Γενικός Οικοδομικός Κανονισμός» και ειδικότερα των άρθρων 3 και 4 αυτού, όπως τροποποιήθηκε μεταγενέστερα (άρθρο 1 Ν. 1772/88 - ΦΕΚ 91Α).

Του Π.Δ. 358/1986 (ΦΕΚ 158Α) «Καθορισμός αρμοδιοτήτων Υπουργείου Βόρειας Ελλάδας» και ειδικότερα του άρθρου 2 παρ. δ (αα) και (δδ) που αναφέρονται στον χαρακτηρισμό κτιρίων ως διατηρητέων ή οικισμών ή τμημάτων αυτών ως παραδοσιακών και στην προστασία των ιστορικών τόπων, αντίστοιχα.

Του Π.Δ. 92/1987 (ΦΕΚ 51Α) «Οργανισμός Υπουργείου Βόρειας Ελλάδας», όπως τροποποιήθηκε και συμπληρώθηκε με τις διατάξεις του Π.Δ/τος 492/1988 (ΦΕΚ 224Α).

2. Την απόφαση Υ 704/19.8.1988 (ΦΕΚ 575 Β) του Πρωθυπουργού, για τη μετονομασία του Υπουργείου Βόρειας Ελλάδας σε Υπουργείο Μακεδονίας - Θράκης.

3. Την απόφαση 84423/6395/10.12.1990/ΦΕΚ 735/τΔ/28.12.1990 του Υπουργού ΠΕΧΩΔΕ με την οποία χαρακτηρίζονται ως διατηρητέα τριάντα έξι κτίρια στο Άργος Ορεστικό, μεταξύ των οποίων και το κτίριο που βρίσκεται στην πλατεία Μ. Αλεξάνδρου (Διοικητηρίου 1) ιδιοκτησίας κληρονόμων Τζιμίρη.

4. Το με αρ. πρωτ. 5/8.4.94 πρωτόκολλο αυτοψίας επικινδύνως ετοιμορρόπου, με το οποίο το κτίριο ιδιοκτησίας κληρονόμων Τζιμίρη κρίθηκε κατεδαφιστέο λόγω καταστροφής του από πυρκαϊά.

5. Τη γνωμοδότηση της ΕΠΑΕ στη 10/94 συνεδρίασή της.

6. Το έγγραφο 2216/2.5.1994 της Δ/νσης Πολιτισμού του ΥΜΑΘ.

7. Την απόφαση 69/94 του Δημοτικού Συμβουλίου Άργους Ορεστικού.

8. Τη διαπίστωση ότι, λόγω της καταστροφής από πυρκαϊά και της μετέπειτα κατάστασης επικινδύνως ετοιμορρόπου του κτιρίου που βρίσκεται στη πλατεία Μ. Αλεξάνδρου και στην οδό Διοικητηρίου αρ. 1 του Άργους Ορεστικού, εξέλιπε νομίμως το υλικό αντικείμενο προστασίας που επιβάλλουν οι διατάξεις του άρθρου 4 του Ν. 1577/1985 (ΦΕΚ 210Α) «Γενικός Οικοδομικός Κανονισμός», αποφασίζουμε:

1. Αποχαρακτηρίζουμε το διατηρητέο κτίριο που βρίσκεται στην πλατεία Μ. Αλεξάνδρου και επί της οδού Διοικητηρίου αρ. 1 του Άργους Ορεστικού του Ν. Καστοριάς, φερομένου ως ιδιοκτησίας κληρονόμων Τζιμίρη.

2. Κατά της αποφάσεως αυτής μπορεί να ασκηθεί το ένδικο μέσο της αιτήσεως ακυρώσεως ενώπιον του Συμβουλίου Επικρατείας, εντός προθεσμίας εξήντα (60) ημερών, αρχομένης από της επομένης της δημοσιεύσεως της στην Εφημερίδα της Κυβερνήσεως, σύμφωνα με τις διατάξεις του άρθρου 46 του Π.Δ. 18/1989 «Κωδικοποίηση Διατάξεων νόμων για το Συμβούλιο της Επικρατείας».

3. Κάλυψη δαπάνης: Από τις διατάξεις αυτής της απόφασης δεν προκαλείται δαπάνη σε βάρος του κρατικού προϋπολογισμού ή του προϋπολογισμού του οικείου Ο.Τ.Α.

4. Η ισχύς της απόφασης αυτής αρχίζει από τη δημοσίευσή της στην Εφημερίδα της Κυβερνήσεως.

Η απόφαση αυτή να δημοσιευθεί στην Εφημερίδα της Κυβερνήσεως.

Θεσσαλονίκη 7 Μαΐου 1998

Ο ΥΠΟΥΡΓΟΣ

ΦΙΛΙΠΠΟΣ ΠΕΤΣΑΛΝΙΚΟΣ

Αριθ. οικ. 5752 (2)

Τροποποίηση σχεδίου πόλεως Βαρβάσαινας Ν. Ηλείας.

Ο ΝΟΜΑΡΧΗΣ ΗΛΕΙΑΣ

Έχοντας υπόψη:

1. Τις διατάξεις του από 17.7.1985 Π.Δ. «Περί Σχεδίων και Κωμών του Κράτους, όπως τροποποιήθηκε και συμπληρώθηκε μεταγενέστερα».

2. Τις διατάξεις του Ν. 3200/55 «Περί διοικητικής αποκεντρώσεως όπως τροποποιήθηκαν και συμπληρώθηκαν».

3. Τις διατάξεις του Α.Ν. 314/68 όπως τροποποιήθηκαν και συμπληρώθηκαν με το Ν.Δ. 1018/71.

4. Τις διατάξεις του Β.Δ/τος 712/70 «Περί καθορισμού των διατηρουμένων αρμοδιοτήτων του Υπουργείου Δημοσίων Έργων που εκδόθηκε κατόπιν του 532/70 Ν.Δ/τος όπως μετά τροποποιήθηκαν και συμπληρώθηκαν με τα Β.Δ/τα 677/71 και 198/72.

5. Τις διατάξεις του Ν. 1032/80 «Περί συστάσεως Υ.Χ.Ο.Π.».

6. Τις διατάξεις του Ν. 1337/83 «Περί επεκτάσεως».

7. Τις διατάξεις τουΝ. 1577/85 ΦΕΚ 210 Α/18.12.85 «Περί Γ.Ο.Κ.»

8. Τις διατάξεις του Ν. 1558/85 ΦΕΚ 137 Α/26.7.85 «Κυβέρνηση και Κυβερνητικά Όργανα».

9. Τις διατάξεις του Π. Δ/τος 183/86 ΦΕΚ 70 Α/5.6.86 και τις Εγκ. 117/20.6.86 και 119/1.7.86 του ΥΠ.ΠΕ.ΧΩ.Δ.Ε. «Σχετικά με έγκριση τροποποιήσεων και καθορισμού όρων δόμησης από τους Νομάρχες».

10. Τις διατάξεις του Ν. 2218/94 όπως αυτός αντικαταστάθηκε, τροποποιήθηκε και συμπληρώθηκε με τις διατάξεις του Ν. 2240/94.

11. Την υπ' αριθ. 10/95 απόφαση του Ν.Σ. Ηλείας με το οποίο ψηφίστηκε ο οργανισμός λειτουργίας της Ν.Α. Ηλείας που δημοσιεύθηκε στο ΦΕΚ 314/25.4.95 τεύχος Β'.

12. Την υπ' αριθ. 8/2.1.98 απόφασή μας «Περί ορισμού βοηθών Νομάρχη».

13. Την υπ' αριθ. 1085/6.2.98 απόφασή μας «περί εξουσιοδότησης υπογραφής αποφάσεων κ.λπ. στους βοηθούς Νομάρχη και προϊσταμένους Υπηρεσιών».

14. Την αριθ. 13796/96 απόφαση Νομάρχη Ηλείας «Σχετικά με συγκρότηση Συμβουλίου Χ.Ο.Π. Νομού Ηλείας».

15. Την αρ. 44/97 απόφαση Κοινοτικού Συμβουλίου Βαρβάσαινας.

16. Το εγκεκριμένο σχέδιο Βαρβάσαινας.

17. Το τοπογραφικό διάγραμμα κλ. 1:200 που υπογράφει ο Τοπογρ. Μηχ. Λουκίσσας Κων/νος.

18. Την τεχνική έκθεση του Τοπογρ. Μηχανικού Λουκίσσα Κων/νου στην οποία αναφέρονται οι λόγοι της ζητούμενης τροποποίησης.

19. Την εισήγηση της Υπηρεσίας με αρ. πρωτ. 11782/23.9.97.

20. Την σύμφωνη γνώμη του Συμβουλίου Χ.Ο.Π. που διατυπώθηκε στο αρ. 12/97 πρακτικό, αποφασίζουμε:

Εγκρίνουμε την τροποποίηση του σχεδίου πόλεως Βαρβάσαινας μεταξύ των Ο.Τ. 31, 33, 34 όπως απεικονίζεται στο τοπογρ. διάγραμμα με κλ. 1:200 που συνοδεύει την απόφασή μας αυτή υπογράφει ο Τοπογρ. Μηχ. Λουκίσσας Κων/νος και αποτελεί παράρτημα της και ειδικότερα:

α) Την κατάργηση του προβλ. δρόμου του σχεδίου στα σημεία της Ο.Γ. που περιγράφεται από τα σημεία 57, Τ14 10α, 19α, Τ18, 18α, 295, Τ20, 59.

β) αναγνώριση της διόδου με κυμαινόμενο πλάτος από 3,22 μ. έως 6,20 μ. που περικλύεται από τα σημεία 6α, 628, 6b, 7d, 350, 328, 17e, 17d, 17c 17b, 17a, 295, 296, 20d, 224, 314, 338 345, 344, 32b, 537, 611, 616, 618, 619, 32a,

γ) αναγνώριση της διόδου με κυμαινόμενο πλάτος από 3,70 μ. έως 9,0 μ. που περικλύεται από τα σημεία 1a, 1d, 144, 152, 153, 3d, 165, 4b, 9c, 9b, 166, 168, 172, 135, 5a,

δ) αναγνώριση της διόδου με κυμαινόμενο πλάτος από 4,0 μ. έως 5,0 μ. που περικλύεται από τα σημεία 17α, 336, 331, 10c, 604, 289, 288, 287, 286, 285, 284, 283, 238, 237, 10b, 207, 217, 18a και

ε) αναγνώριση της διόδου με κυμαινόμενο πλάτος από 3,0 μ. έως 4,70 μ. που περικλύεται από τα σημεία 29b, 446, 29a, 440, 439, 431, 428, 426, 442, 423, 23a.

Η απόφασή μας αυτή που ισχύει από την δημοσίευσή της να δημοσιευθεί στην Εφημερίδα της Κυβερνήσεως και το σχέδιο που την συνοδεύει θα αναρτηθεί στο κτίριο της Πολεοδομίας επί 15 μέρες μετά την δημοσίευση.


Από τις διατάξεις της παρούσης απόφασης δεν προκαλείται δαπάνη σε βάρος της κοινότητας Βαρβάσαινας.


Κατά της αποφάσεως αυτής επιτρέπεται προσφυγή σύμφωνα με την Ε 42/93 του ΥΠ.ΠΕ.ΧΩ.Δ.Ε.


Πύργος, 8 Μαΐου 1998

Ο Νομάρχης κ.α.α

ΚΩΣΤΑΣ ΛΑΜΠΡΟΣ

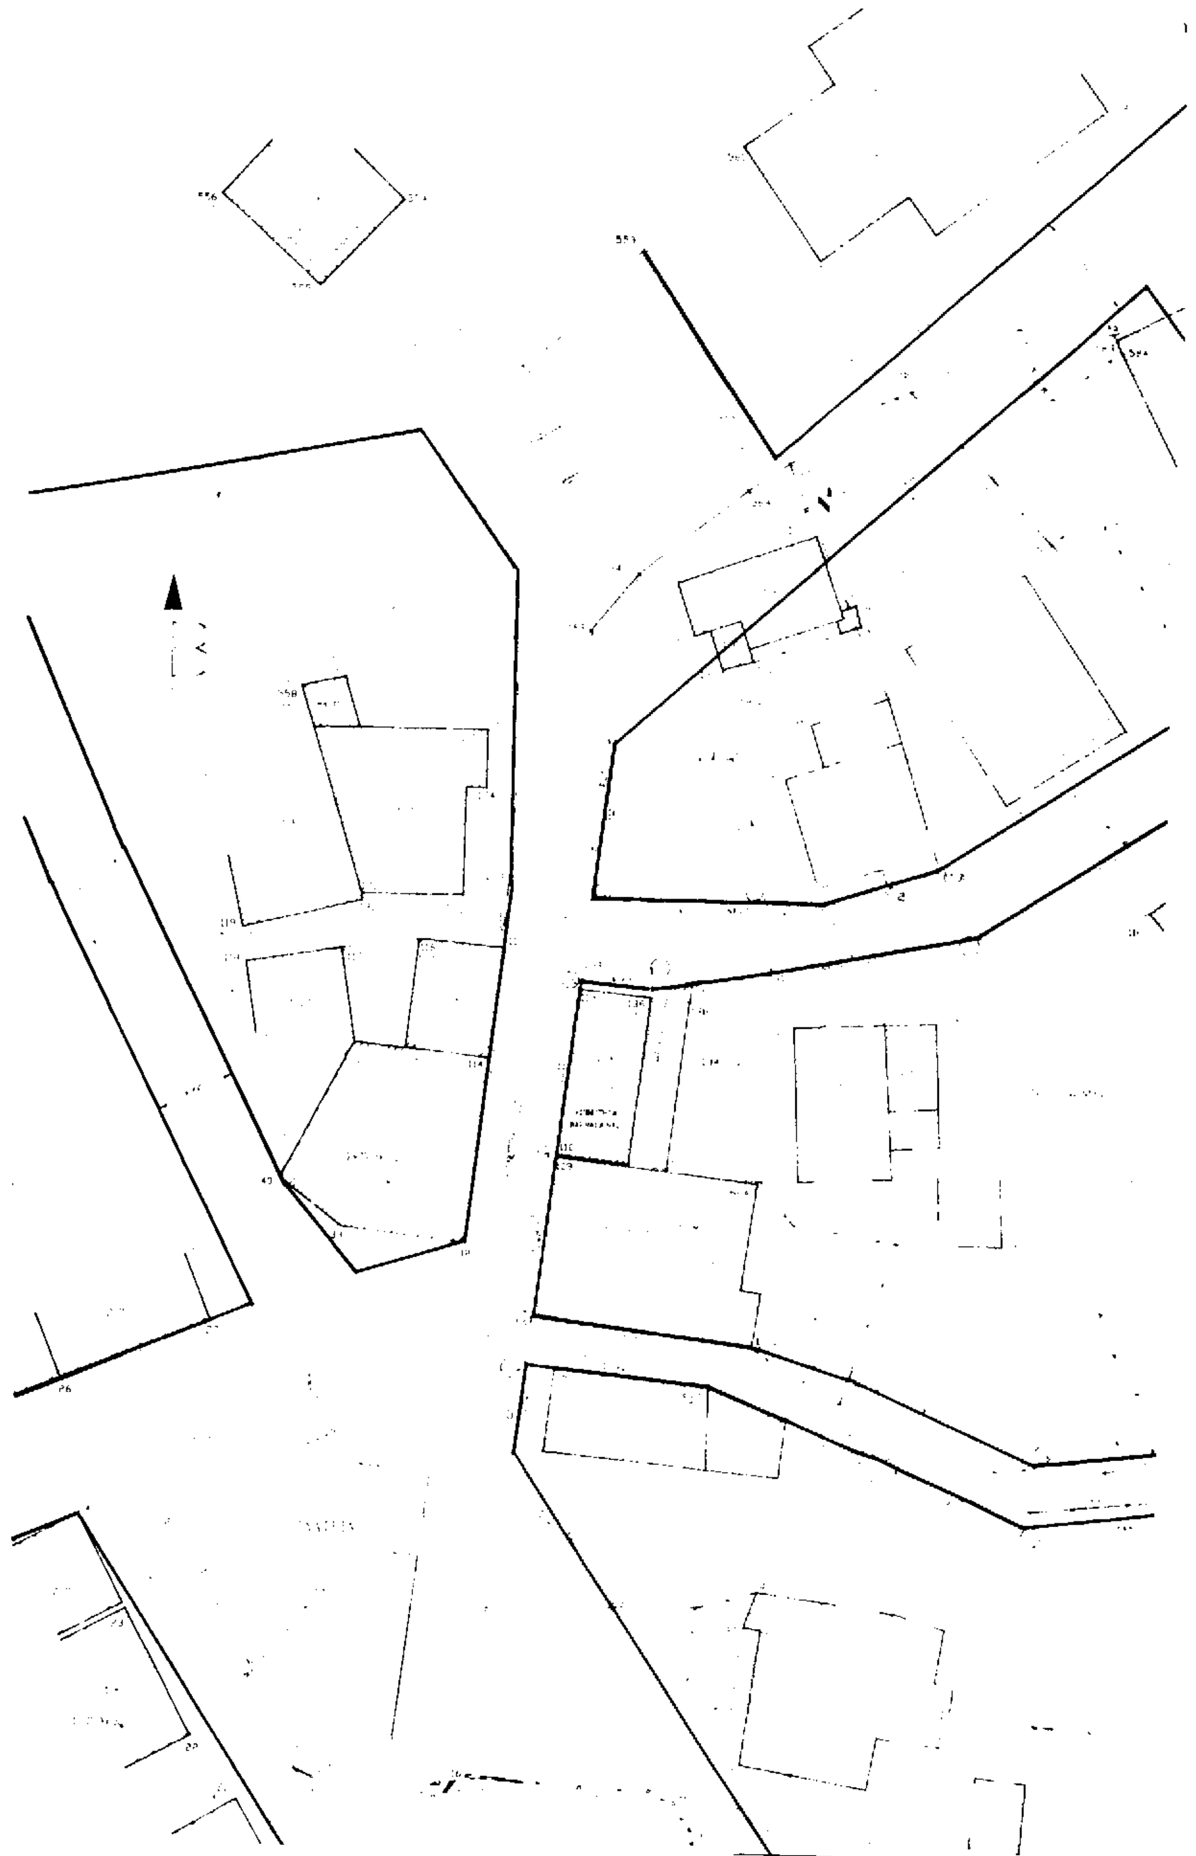

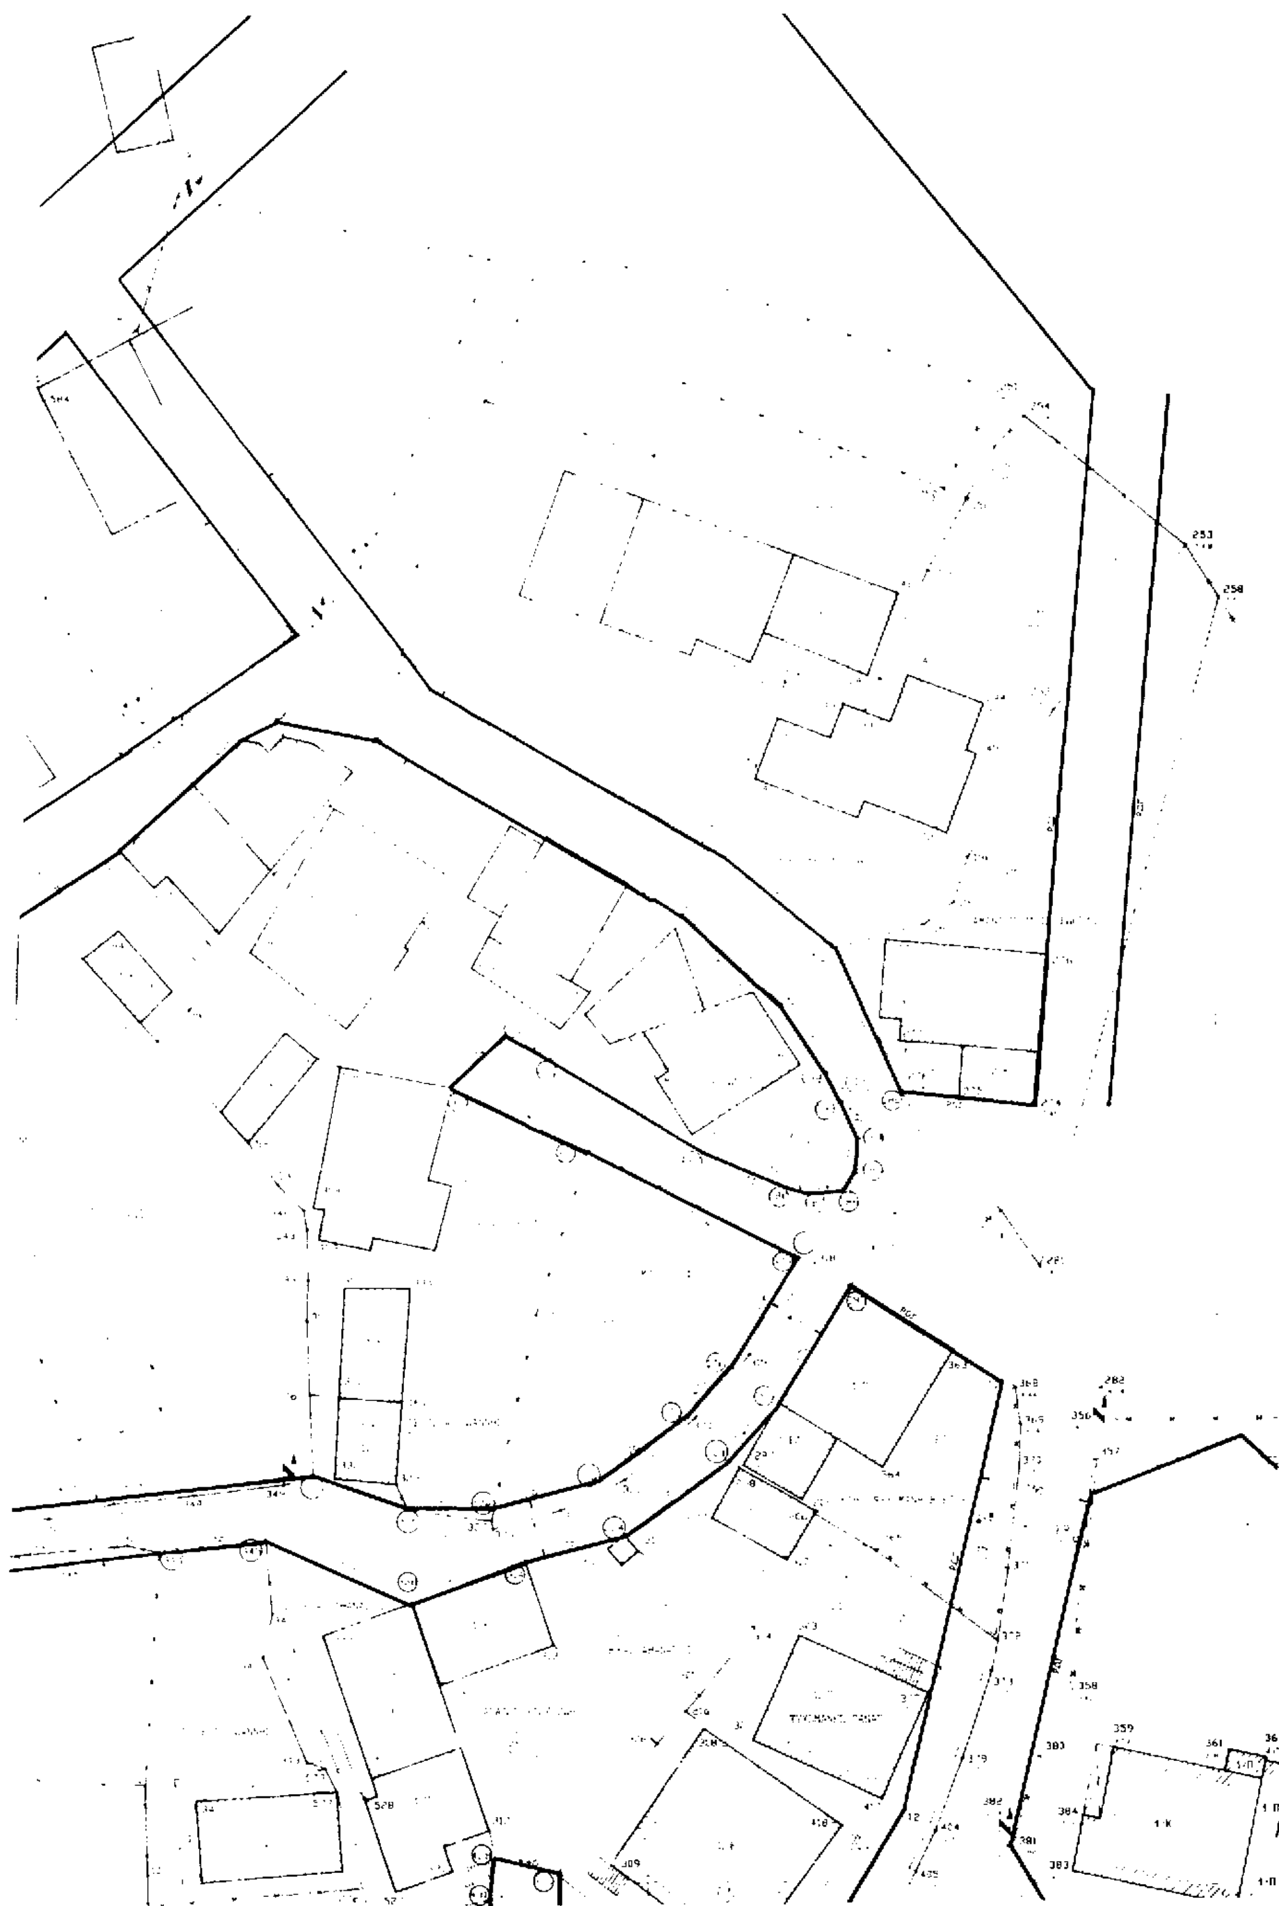

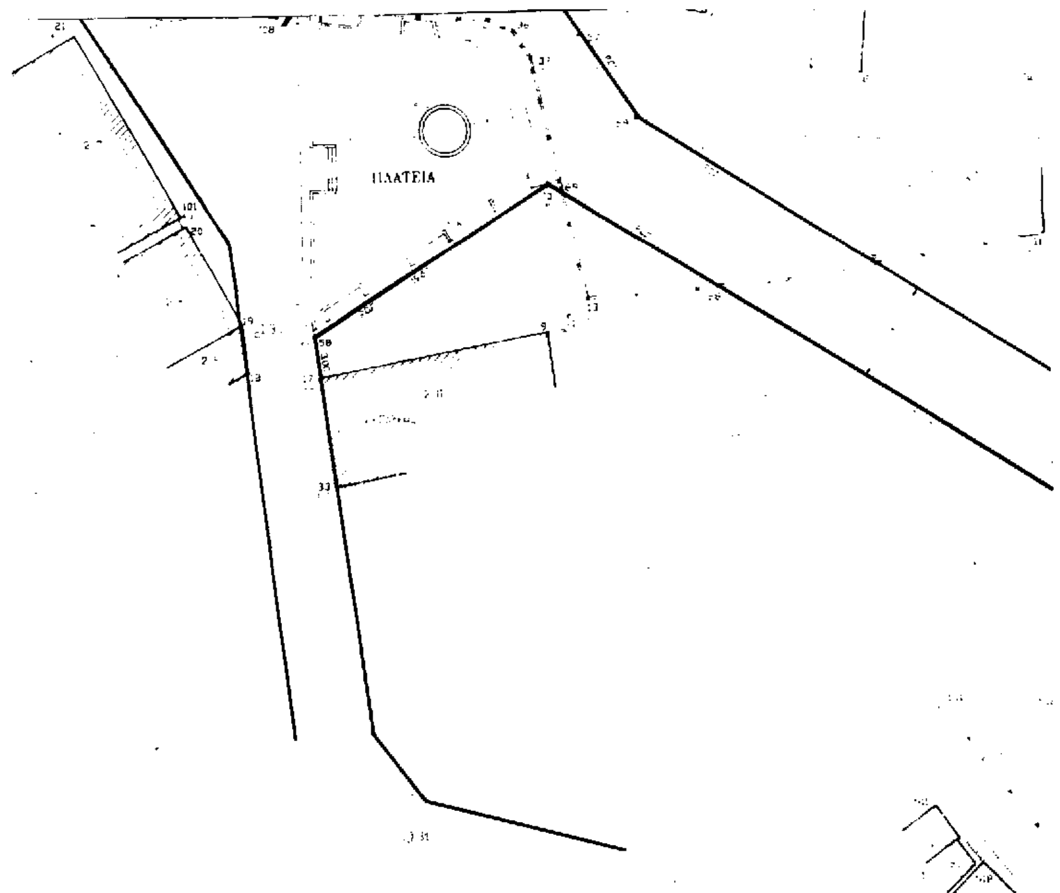



265	155.05	[illegible]
296	149.52	[illegible]
314	131.63	[illegible]
[illegible]	151.06	[illegible]
[illegible]	146.33	[illegible]
[illegible]	141.19	[illegible]
[illegible]	136.66	[illegible]
[illegible]	139.44	[illegible]
326	92.59	[illegible]
328	123.44	[illegible]
28	59.46	[illegible]

ΠΑΡΑΤΗΡΗΣΕΙΣ

1 - Εγινε τοπογραφικη αποτυπωση της υπαρχουσας καταστασης
2 - Τα ορια υπεδειξαν οι ιδιοκτητες
3 - Τα υψομετρα και οι συντεταγμενες αναφερονται σε αυθαιρετο τοπικο συστημα αναφορας
4 - Εγινε εφαρμογη του Σχεδιου Πολεως ΒΑΡΒΑΣΑΙΝΑΣ

5 **ΤΡΟΠΟΠΟΙΗΣΗ ΡΥΜΟΤΟΜΙΚΟΥ ΣΧΕΔΙΟΥ:**

α) Καταργουνται
Ρ Ο Γ (1a-5a)
Ρ Ο Γ (4b-9c)
Ρ Ο Γ (10a-T14-5.)
Ρ Ο Γ (19a-T18-1.a)
Ρ Ο Γ (59-T20 295)
Ρ Ο Γ (6a-32a)
Ρ Ο Γ (23a 29b)

β) Ισχυουν
Ρ Ο Γ (1a-1d 144-152-1· 3-3d-165-4b)
Ρ Ο Γ (5a-134-135 5b-1· 1-172-168-167-166-9b-9c)
Ρ Ο Γ (10a-10b-237-236 283 284-285-286-287-288-289--604-10c-331-33· -17a-17b-17c-17d-17e-328-350--7d-6b-628-6a)
Ρ Ο Γ (19a-207-217-18a.
Ρ Ο Γ (32a-619-618-616 611-637-32b-344-345--338-314-224-20·-296-295)
Ρ Ο Γ (29b-446-29a-44· 439-431-428-426-442-423-23a)
Ρ Ο Γ (57-59)

6 - **ΟΡΟΙ ΔΟΜΗΣΕΩΣ** (Εντος Σχεδιου Πολεως)
Ε = 500 Μ2
Π = 15 Μ
Κ = 0.70 (0 80)
Δ = 0 80

7 - **ΚΑΘΟΡΙΣΜΟΣ ΡΥΜ.- ΟΙΚ. ΓΡΑΜΜΩΝ:**

Εχομε (56 - 59) - 22 = 29 46 Μ
- 17 = 28 54 Μ
- 38 = 5 10 Μ

(9c - 10a) - 193 = 4 81 Μ
- 207 = 4 83 Μ
(Τ1 - Τ2) - 381 = 7 50 Μ
- 38 = 110 59 Μ
(Τ1 - Τ20) - 381 = 27 16 Μ
- 193 = 19 30 Μ

(59 - Τ3) - 17 = 27 01 Μ
- 450 = 10 00 Μ

(56 - Τ4) - 38 = 5 44 Μ
- 109 = 0 00 Μ
- 22 = 19 58 Μ
(Τ2 - Τ3) - 450 = 0 36 Μ
- 381 = 7 36 Μ
(Τ18 - 274) - 381 = 51.10 Μ
- 193 = 25 77 Μ

ΕΛΛΗΝΙΚΗ ΔΗΜΟΚΡΑΤΙΑ
ΠΕΡΙΦΕΡΕΙΑΚΗ ΔΙΟΙΚΗΣΗ ΗΛΕΙΑΣ
ΚΟΙΝΟΤΗΤΑ ΒΑΡΒΑΣΑΙΝΑΣ



ΜΕΛΕΤΗ . ΤΟΠΟΓΡΑΦΙΚΗ ΜΕΛΕΤΗ ΧΩΡΩΝ ΚΟΙΝΟΤΗΤΟΣ ΒΑΡΒΑΣΑΙΝΑΣ Ν ΗΛΕΙΑΣ

ΚΤΗΜΑΤΟΓΡΑΦΙΚΗ ΑΠΟΤΥΠΩΣΗ ΓΙΑ ΤΗΝ ΤΡΟΠΟΠΟΙΗΣΗ ΣΧΕΔΙΟΥ ΠΟΛΕΩΣ ΚΟΙΝ ΒΑΡΒΑΣΑΙΝΑΣ

-ΟΡΙΖΟΝΤΙΟΓΡΑΦΙΑ-ΚΤΗΜ. ΔΙΑΓΡΑΜΜΑ ΚΛΙΜΑΚΑ 1:200

ΑΡΙΘΜΟΣ ΣΧΕΔΙΟΥ : 1

ΝΙΚ.
ΑΓΡΟΝ. & ΤΟΠΟΓΡΑΦ.
ΜΕΤΣΟΒΙΟΥ ΠΟΛΥΤ.
Τ.Ε.Ε. ΑΡΙΘΜΟΣ ΜΗΤΡΩΟΥ
ΣΤΟΚΑΕΟΥΣ 3 - ΠΥΡΓΟΣ

ΑΝΑΔΟΧΟΣ
ΛΟΥΚΙΣΑΣ ΚΩΝΣΤΑΝΤΙΝΟΣ
ΤΟΠΟΓΡΑΦΟΣ ΜΗΧΑΝΙΚΟΣ
ΜΕΛΕΤΗΤΗΣ Δ.Ε

Τ.Υ.Δ.Κ. Ν. ΗΛΕΙΑΣ

Ο ΕΠΙΒΛΕΠΩΝ

ΕΘΕΩΡΗΘΗ
Ο ΠΡΟΙΣΤΑΜΕΝΟΣ Τ.Υ.Δ.Κ. ΗΛΕΙΑΣ

Γ. ΑΛΕΞΟΠΟΥΛΟΣ
ΠΟΛΙΤΙΚΟΣ ΜΗΧΑΝΙΚΟΣ

ΠΥΡΓΟΣ
ΙΟΥΛΙΟΣ 1997

Αριθ. Δ.ΠΠ & Τ 1229 (3)

Αναγνώριση της αδιεξόδου της οδού Αίμου στο Ο.Τ. 432 στην Κομοτηνή ότι προϋπάρχει του έτους 1923.

Ο ΝΟΜΑΡΧΗΣ ΡΟΔΟΠΗΣ

Σύμφωνα με:

1. Τις διατάξεις:

α) Της παρ. 4 του άρθρου 20 του από 17.7.1923 Ν. Δ/τος «περί σχεδίων πόλεων, κωμών και συνοικισμών του Κράτους και ανεγέρσεως αυτών».

β) Του Ν. 3200/55 «περί Διοικητικής Αποκεντρώσεως», όπως έχει συμπληρωθεί και τροποποιηθεί μεταγενέστερα με το 532/70 Ν.Δ.

γ) Του άρθρου 30, 36 παρ. 1 και των παρ. 1 και 2 του άρθρου 39 του Ν. 2218/94, όπως αντικαταστάθηκαν εν μέρει από τις όμοιες της παρ. 2 του άρθρου 5 των παραγράφων 6 και 7 του άρθρου 6 του Ν. 2240/94.

2. Την από 16.3.1998 αίτηση του Ελευθερίου Στ. Τερζή με την οποία ζήτησε την έκδοση αποφάσεως για την αδιέξοδο της οδού Αίμου που έχει σχηματισθεί πριν από το έτος 1923, εντός του Ο.Τ. 432 του ρυμοτομικού σχεδίου Πόλεως Κομοτηνής.

3. Το με αριθμ. 16486/2.10.1956 συμβόλαιο αγοραπωλησίας οικίας στο οποίο αναφέρονται ότι κατά την 25.2.1920 υπήρχε η υπόψη αδιέξοδος της οδού Αίμου.

4. Την με αριθμ. πρωτ. 4293/11.3.1998 βεβαίωση του Δήμου Κομοτηνής από την οποία προκύπτει ότι η αδιέξοδος της οδού Αίμου προϋπάρχει του 1923.

6. Την υπ' αριθ. 4/1/98 από 15.4.98 πράξη του Συμβουλίου Χωροταξίας Οικισμού & Περιβάλλοντος του Νομού Ροδόπης, αποφασίζουμε:

Αναγνωρίζουμε ότι η αδιέξοδος της οδού Αίμου εντός του Ο.Τ. 432 στην Κομοτηνή προϋπήρχε του από 17.7.1923 Ν. Δ/τος μετά την ισχύ του οποίου δεν έγινε καμιά αύξηση του αρχικού κοινοχρήστου χώρου.

Η ανωτέρω αδιέξοδος που έχει σχηματισθεί με ιδιωτική πρωτοβουλία βρίσκεται μέσα στο εγκεκριμένο ρυμοτομικό σχέδιο Κομοτηνής (Ο.Τ. 432) και εμφανίζεται στο από 16.3.1998 τοπογραφικό διάγραμμα που συνέταξε ο Τοπογράφος Μηχ/κός Δημ. Φελάκης και έχει θεωρηθεί από τον Διευθυντή της Δ.ΠΠ & Τ. Ν. Ροδόπης,

Ακροτελεύτια διάταξη

Από τις διατάξεις αυτής της απόφασης δεν προκαλείται δαπάνη σε βάρος του κρατικού προϋπολογισμού.

Η απόφαση αυτή να δημοσιευθεί στην Εφημερίδα της Κυβερνήσεως.

Κομοτηνή, 16 Απριλίου 1998

Ο Νομάρχης
ΣΤΕΡΓΙΟΣ ΣΤΑΥΡΟΠΟΥΛΟΣ

ΤΟΠΟΓΡΑΦΙΚΟ ΔΙΑΓΡΑΜΜΑ
ΟΙΚΟΠΕΔΩΝ ΣΤΗΝ ΑΔΙΕΞΟΔΟ ΟΔΟΥ ΑΙΜΟΥ [illegible]
Ο.Τ. 432 και 434

ΚΛΙΜΑΚΑ 1 : 500

ΟΡΟΙ ΔΟΜΗΣΗΣ
ΔΙΑΤΑΓΜΑ ΡΥΜΟΤΟΜΙΑΣ 22-9-33 (ΦΕΚ 279/26-9-33)
ΔΙΑΤΑΓΜΑ ΟΡΩΝ ΔΟΜΗΣΗΣ 6-6-1934 (ΦΕΚ 186Α 14-6-34)
ΑΡΤΙΟΤΗΤΑ 12 μ - 200 μ2 , ΠΑΡΕΚΚΛΙΣΗ 10 μ - 200 μ2
Σ.Δ. = 1.6 Α.Φ. 17

ΚΟΜΟΤΗΝΗ 16 - 3 - 1998

Ο ΣΥΝΤΑΞΑΣ
ΔΗΜΗΤΡΙΟΣ ΧΡ. ΦΕΛΑΚΗΣ
ΔΙΠΛ. ΑΓΡΟΝ. & ΤΟΠΟΓΡΑΦΟΣ ΜΗΧ/ΚΟΣ
ΠΟΛΥΤ. ΣΧΟΛΗΣ Α.Π. ΘΕΣ/ΝΙΚΗΣ
ΜΕΛΟΣ Τ.Ε.Ε. ΑΡΙΘΜΟΣ ΜΗΤΡΩΟΥ 63269
Παπαδήμα 14 - ΚΟΜΟΤΗΝΗ - Τηλ. 36876

Το ανωτέρω σχεδιάγραμμα συνοδεύει την
υπ' αριθμ. 1237/16-4-98 απόφαση του Ν. Ροδόπης
Κομοτηνή 16-4-98
Ο Διευθυντής Δ.Π.Π.Τ.
Σωκράτης Παπαδημητρίου
Αρχ/νος Μηχανικός

ΔΗΜΟΚΡΑΤΙΑ

ΠΙΝΑΚΑΣ ΦΕΡΟΜΕΝΩΝ ΙΔΙΟΚΤΗΤΩΝ
01 ΤΕΡΖΗΣ ΔΑΝΗΛ και ΤΕΡΖΗΣ ΕΛΕΥΘΕΡΙΟΣ 376 30 μ2 ΜΗ ΡΥΜΟΤΟΜΟΥΜΕΝΟ
02 ΜΙΣΙΡΛΗ ΑΧΜΕΤ 254 47 μ2
03 ΜΟΥΣΤΑΦΑ ΑΧΜΕΤ 200 50 μ2 ΜΗ ΡΥΜΟΤΟΜΟΥΜΕΝΟ
04 ΣΙΤΣΑΝ ΟΓΛΟΥ ΝΟΥΡΙΕ 375 16 μ2 ΜΗ ΡΥΜΟΤΟΜΟΥΜΕΝΟ
05 ΧΡΗΣΤΑΚΗ ΧΑΡΙΚΛΕΙΑ 288 97 μ2
06 ΣΑΜΟΥΡΚΑΣΙΔΗΣ ΜΙΧΑΗΛ 278 69 μ2
07 ΚΑΗΡ ΖΕΙΝΕΠ ΕΜΙΝ ΟΓΛΟΥ ΓΙΟΥΣΟΥΦ 123 70 μ2 ΜΗ ΡΥΜΟΤΟΜΟΥΜΕΝΟ

ΟΤ 434
ΟΤ 432
ΟΤ 430
ΟΔΟΣ ΛΥΚΑΒΥΤΟΥ
ΟΔΟΣ ΑΙΜΟΥ
ΑΔΙΕΞΟΔΟΣ ΑΙΜΟΥ
01 02 03 04 05 06 07
1Κ 2Κ 1Ε 2Ε 1Π 1Ψ